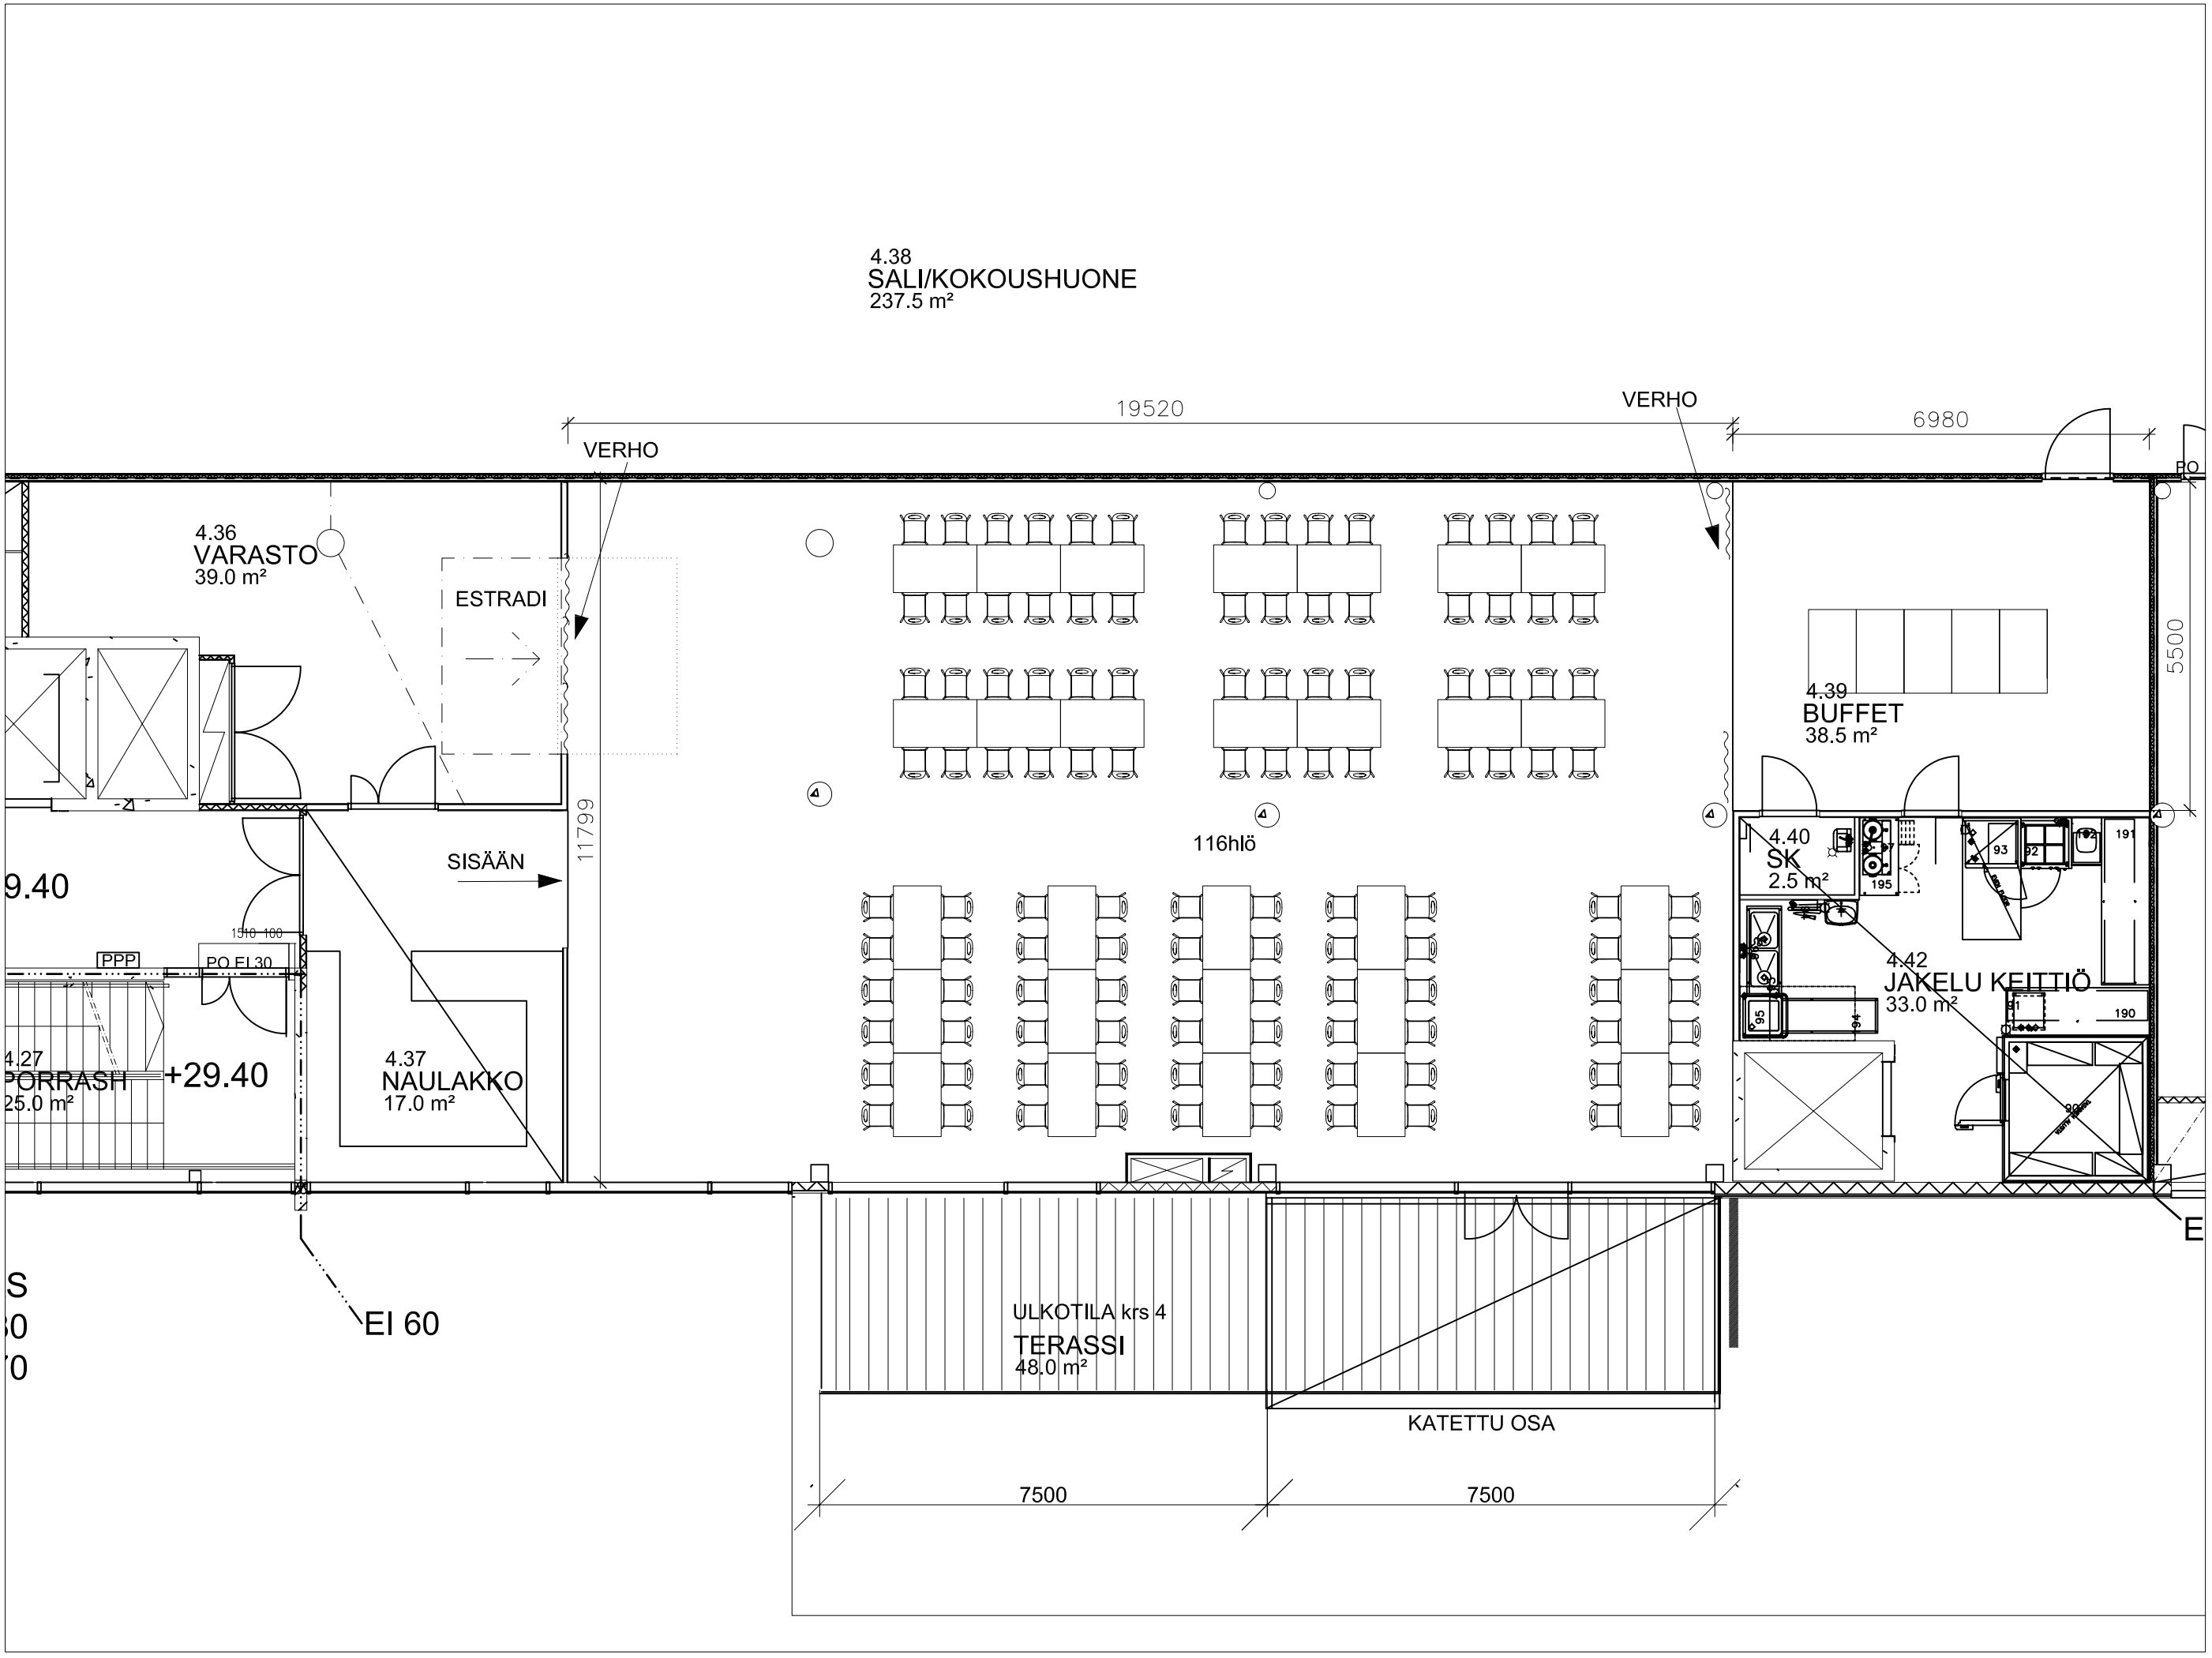

Mitoitukset tarkistettava paikan päällä.

Päivätyn	Pääsuunnittelija
13.2.2009	
Piirustusnumero	Muutos
SIS-411.14	

1:100

Sisältö ja mittakaava
OSAPOHJAPIIRUSTUS

Rakennuskohteen nimi ja osoite
ANNIN JUHLAPALVELU
Salmisaaren liikuntakeskus

Suunnittelutoimisto
dSign Oy
Kalevankatu 31 A 10,
00100 Helsinki
Finland
tel.+358 9 856334330
fax.+358 9 856334335